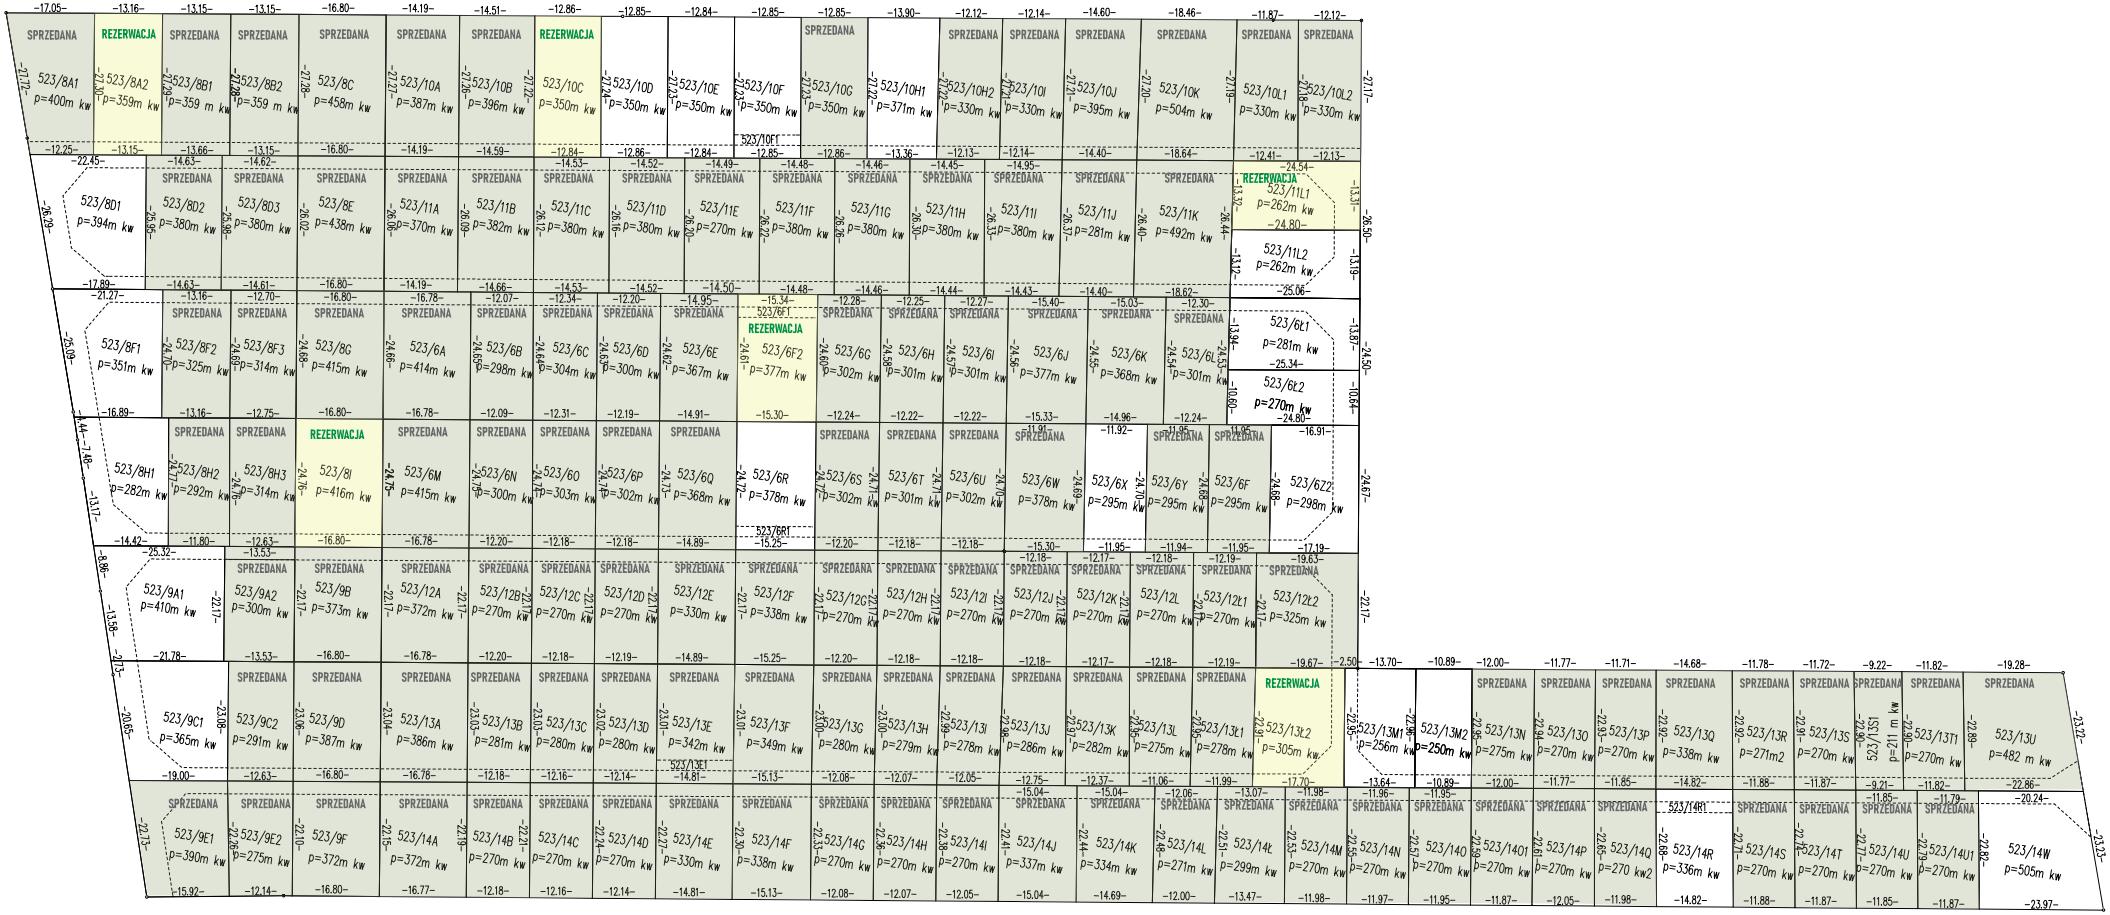
SPRZEDANA
REZERWACJA
523/8A1 p=400m kw
523/8A2 p=359m kw
523/8B1 p=359 m kw
523/8B2 p=359 m kw
523/8C p=458m kw
523/10A p=387m kw
523/10B p=396m kw
523/10C p=350m kw
523/10D p=350m kw
523/10E p=350m kw
523/10F p=350m kw
523/10G p=350m kw
523/10H1 p=371m kw
523/10H2 p=330m kw
523/10I p=330m kw
523/10J p=395m kw
523/10K p=504m kw
523/10L1 p=330m kw
523/10L2 p=330m kw
523/8D1 p=394m kw
523/8D2 p=380m kw
523/8D3 p=380m kw
523/8E p=438m kw
523/11A p=370m kw
523/11B p=382m kw
523/11C p=380m kw
523/11D p=380m kw
523/11E p=270m kw
523/11F p=380m kw
523/11G p=380m kw
523/11H p=380m kw
523/11I p=380m kw
523/11J p=281m kw
523/11K p=492m kw
523/11L1 p=262m kw
523/11L2 p=262m kw
523/8F1 p=351m kw
523/8F2 p=325m kw
523/8F3 p=314m kw
523/8G p=415m kw
523/6A p=414m kw
523/6B p=298m kw
523/6C p=304m kw
523/6D p=300m kw
523/6E p=367m kw
523/6F1
523/6F2 p=377m kw
523/6G p=302m kw
523/6H p=301m kw
523/6I p=301m kw
523/6J p=377m kw
523/6K p=368m kw
523/6L p=301m kw
523/6Ł1 p=281m kw
523/6Ł2 p=270m kw
523/8H1 p=282m kw
523/8H2 p=292m kw
523/8H3 p=314m kw
523/8I p=416m kw
523/6M p=415m kw
523/6N p=300m kw
523/6O p=303m kw
523/6P p=302m kw
523/6Q p=368m kw
523/6R p=378m kw
523/6R1
523/6S p=302m kw
523/6T p=301m kw
523/6U p=302m kw
523/6W p=378m kw
523/6X p=295m kw
523/6Y p=295m kw
523/6F p=295m kw
523/6Z2 p=298m kw
523/9A1 p=410m kw
523/9A2 p=300m kw
523/9B p=373m kw
523/12A p=372m kw
523/12B p=270m kw
523/12C p=270m kw
523/12D p=270m kw
523/12E p=330m kw
523/12F p=338m kw
523/12G p=270m kw
523/12H p=270m kw
523/12I p=270m kw
523/12J p=270m kw
523/12K p=270m kw
523/12L p=270m kw
523/12Ł1 p=270m kw
523/12Ł2 p=325m kw
523/9C1 p=365m kw
523/9C2 p=291m kw
523/9D p=387m kw
523/13A p=386m kw
523/13B p=281m kw
523/13C p=280m kw
523/13D p=280m kw
523/13E p=342m kw
523/13E1
523/13F p=349m kw
523/13G p=280m kw
523/13H p=279m kw
523/13I p=278m kw
523/13J p=286m kw
523/13K p=282m kw
523/13L p=275m kw
523/13Ł1 p=278m kw
523/13Ł2 p=305m kw
523/13M1 p=256m kw
523/13M2 p=250m kw
523/9E1 p=390m kw
523/9E2 p=275m kw
523/9F p=372m kw
523/14A p=372m kw
523/14B p=270m kw
523/14C p=270m kw
523/14D p=270m kw
523/14E p=330m kw
523/14F p=338m kw
523/14G p=270m kw
523/14H p=270m kw
523/14I p=270m kw
523/14J p=337m kw
523/14K p=334m kw
523/14L p=271m kw
523/14Ł p=299m kw
523/14M p=270m kw
523/14N p=270m kw
523/140 p=270m kw
523/140 1 p=270m kw
523/14P p=270m kw
523/14Q p=270 kw2
523/14R p=336m kw
523/14R1
523/14S p=270m kw
523/14T p=270m kw
523/14U p=270m kw
523/14U1 p=270m kw
523/14W p=505m kw
523/13N p=275m kw
523/13O p=270m kw
523/13P p=270m kw
523/13Q p=338m kw
523/13R p=271m2
523/13S p=270m kw
523/13S1 p=270m kw
523/13T1 p=270m kw
523/13U p=482 m kw